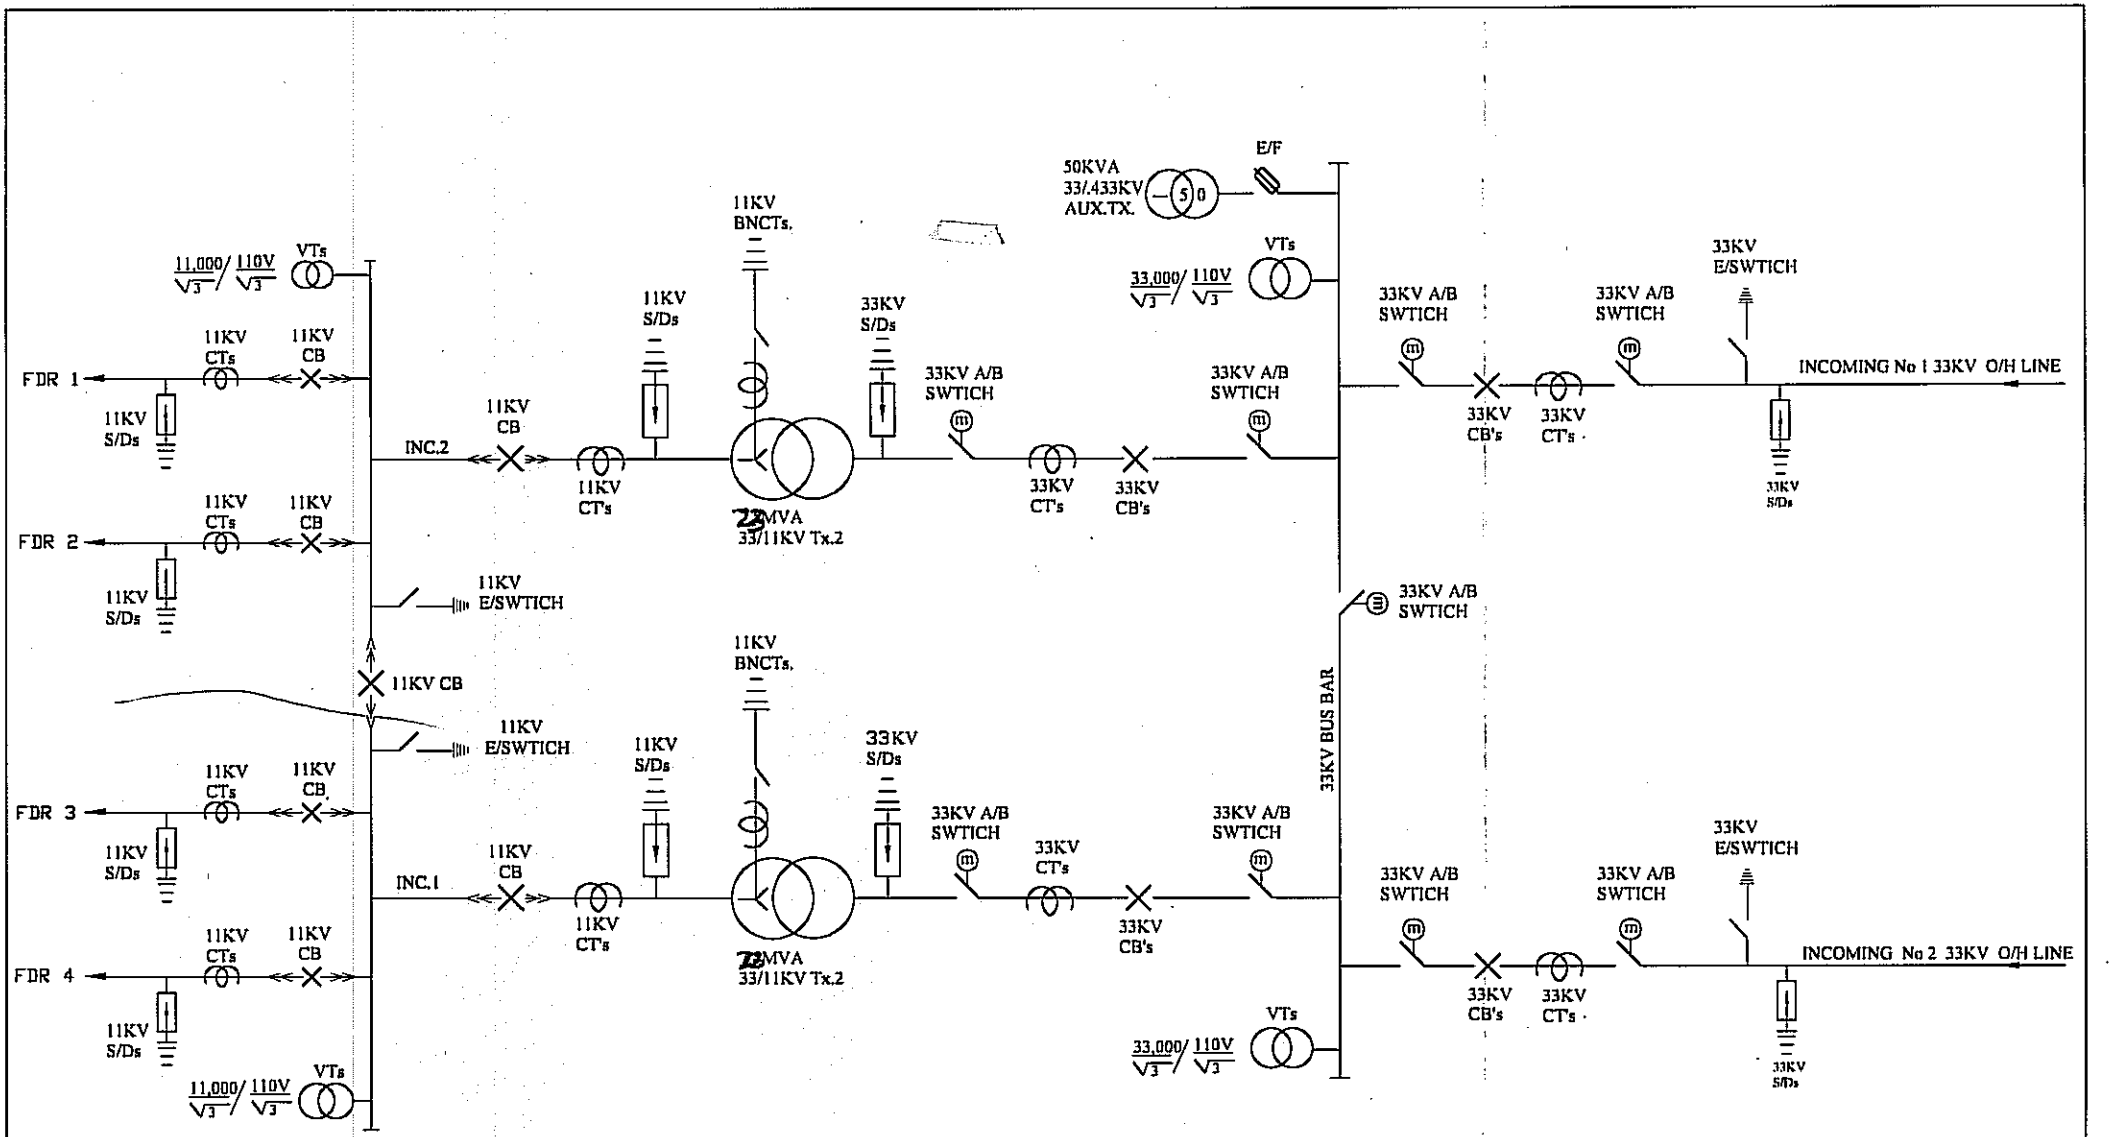

SCHEMATIC DIAGRAM OF ESRP 33/11KV SUBSTATION (BREAK LINE)

K. P.& L Co. Ltd.

23 MVA, 33/11 KV S/S

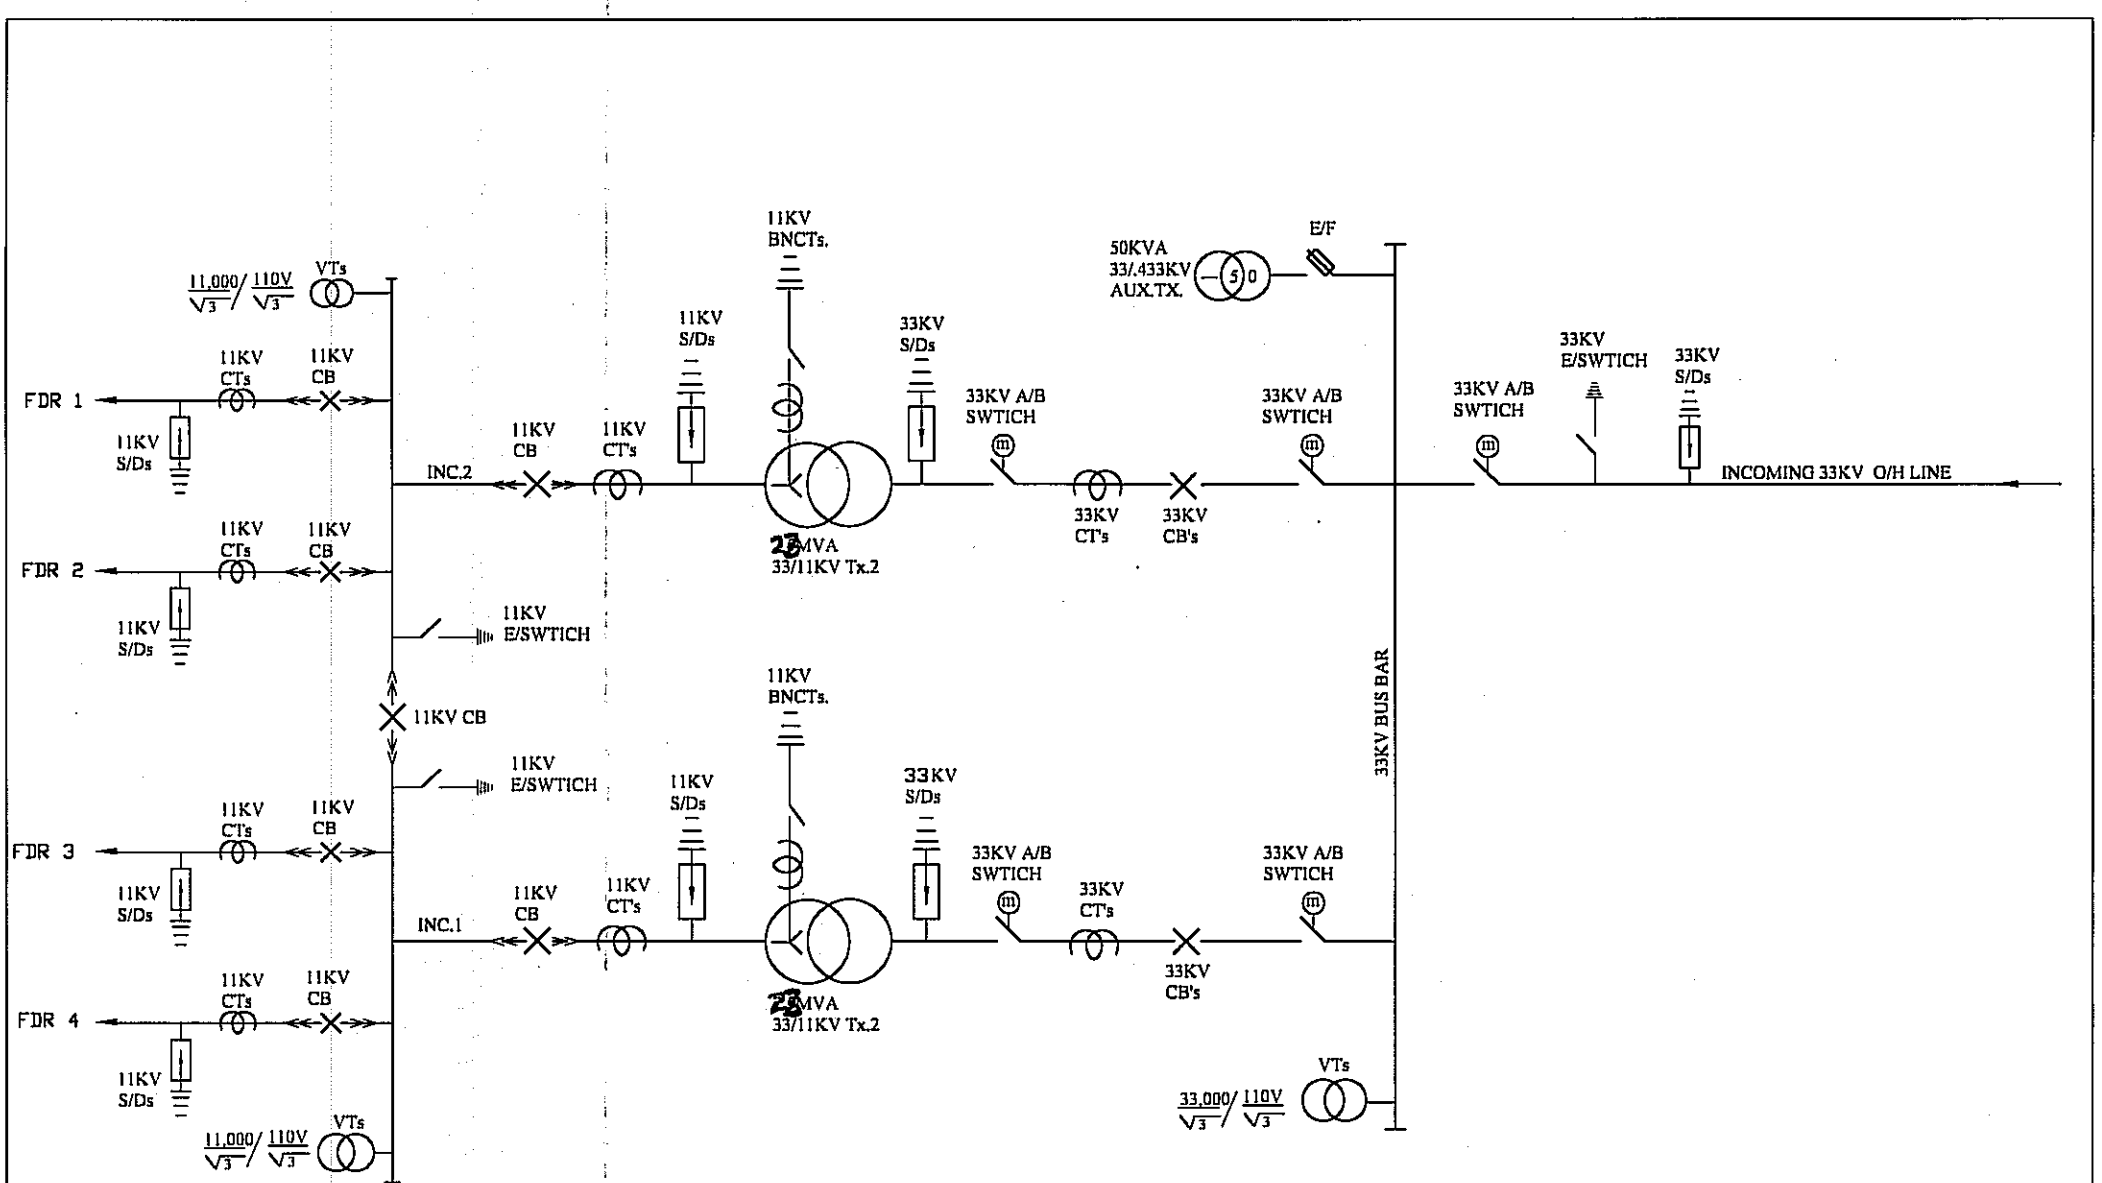

SCHEMATIC DIAGRAM OF ESRP 33/11KV SUBSTATION (DEAD END)

K. P.& L Co. Ltd.

23 MVA, 33/11 KV S/S